


# RZUT FUNDAMENTÓW

skala 1:100

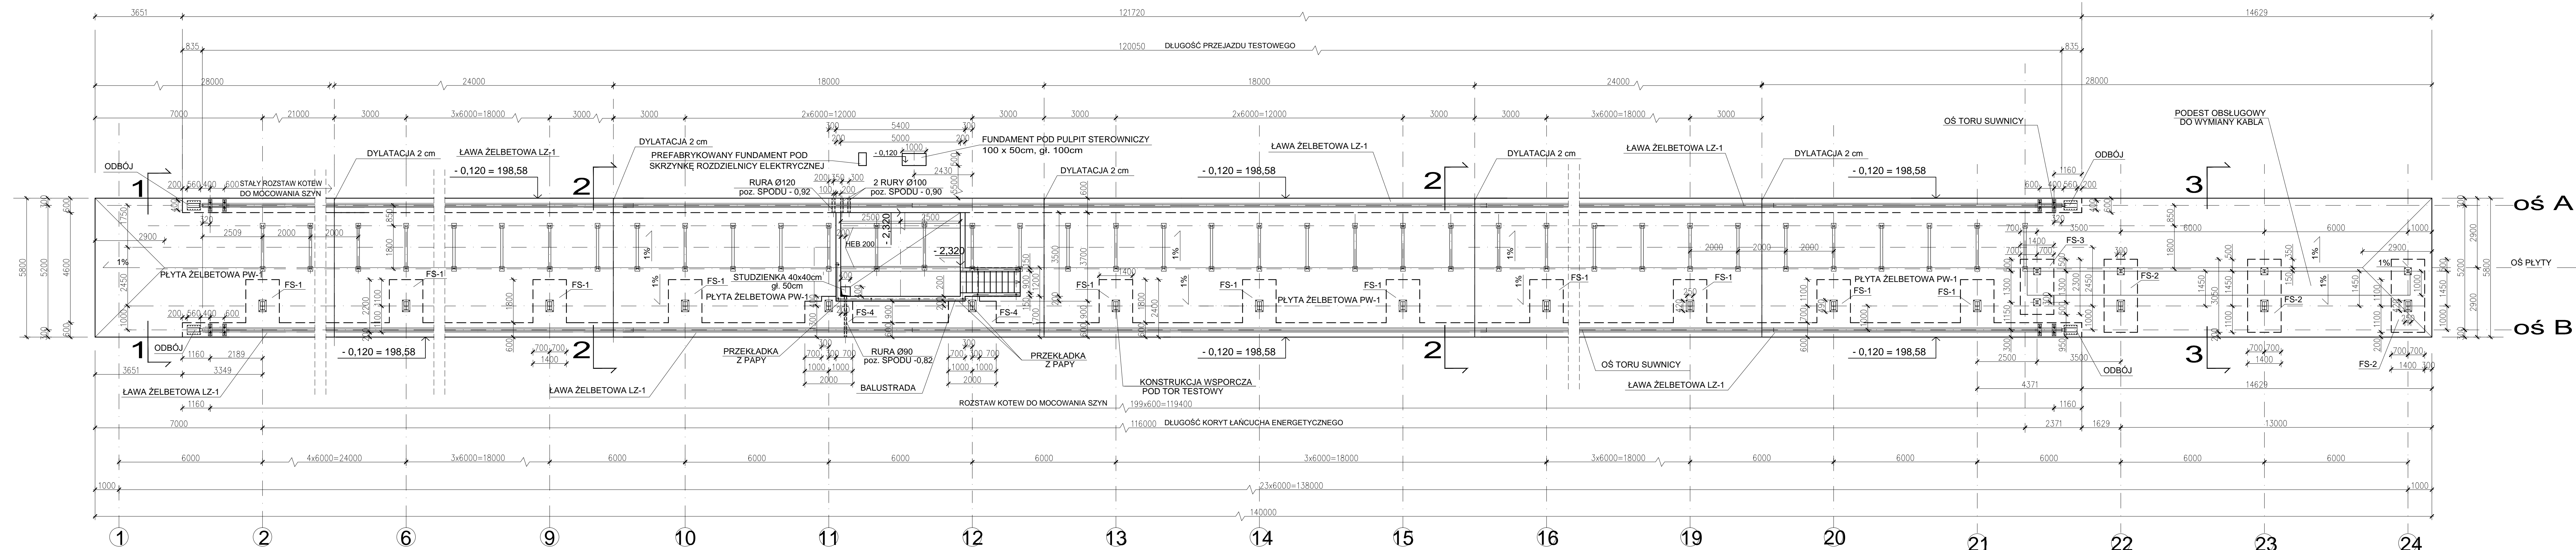

oś A  
±0,00=198,70m n.p.m  
- poz. główki szyny

oś B  
-0,120=198,58m n.p.m  
- poz. płyty żelbetowej

**BETON C30/37**  
**PODBETON C8/10**  
**STAL ZBROJENIOWA AIIIIN**

INWESTOR: <b>TELE-FONIKA KABLE S.A.</b> 32-400 Myślenice, ul. Hipolita Cegielskiego 1	
ADRES ZAMIERZENA BUDOWLANEGO: Zakład KRAKÓW-BIEŻANÓW <b>TELE-FONIKA KABLE</b> KRAKÓW, ul. Nad Drwiną 20 Teren inwestycji: działka nr 462/2 [fragment] Jedn.ewid.: Podgórze, Kraków / Obręb ewid.: 105	
PROJEKT - ETAP: <b>PROJEKT WYKONAWCZY</b>	PROJEKT - SYGNATURA: <b>PW 3121</b>
OBIEKT - ZAKRES: <b>BUDOWA STANOWISKA BADAWCZEGO KABLI ROZWIJANYCH DO APLIKACJI MOBILNYCH, BUDOWA PLACU OBSŁUGI, ROZBUDOWA INSTALACJI ZEWNĘTRZNYCH: LINIA ZASILAJĄCA NN, OŚWIETLENIE ZEWNĘTRZNE</b> <small>[fragment osłonięty nr 462/2]</small>	
TEMAT RYSUNKU: <b>RZUT FUNDAMENTÓW</b>	SKALA: 1: 100
BIURO PROJEKTOWE: <b>biprowumet</b> 31-112 KRAKÓW UL. KRÓLOWIECZKI 2 TEL. 01263 2518, 138333 04 49 biuro@biprowumet.pl www.biprowumet.pl	PROJEKTANT: mgr inż. KAZIMIERZ BASISTA Lpnr. nr. UAN-449/35/98 Specjalność: konstrukcyjno-budowlana WERYFIKACJA: BARBARA BIELECKA SPRAWDZAJĄCY: mgr inż. EDWARD MÜLLER Lpnr. nr. 82/07 Specjalność: konstrukcyjno-inżynierska
PODRZĘB: DATA: SIERPIEŃ 2020	BRANŻA: <b>KONSTRUKCJE BUDOWLANE</b> NR RYSUNKU: <b>H3121.3_01</b>
RYSUJEK PODLEGA OCHRONIE PRAW AUTORSKICH I PRAWAMI INTELAKTUALNYMI (PRAWAMI HONORARYNYMI) BZUJ 2019 POZ.1191 - ZABRANIA WYKONANIE KOPII ZAINTERESOWANE. REPRODUKACJA LUB UCZESTNIENIE W TŁUMACZENIU LUB JEJ CZĘŚCI BEZ WYRAŹNEGO UPOWIĄZENIA BIURA PROJEKTOWEGO JEST NIEDOZWOLONE.	