


1
2
3
4
5
6
7
8
9
10
11
12

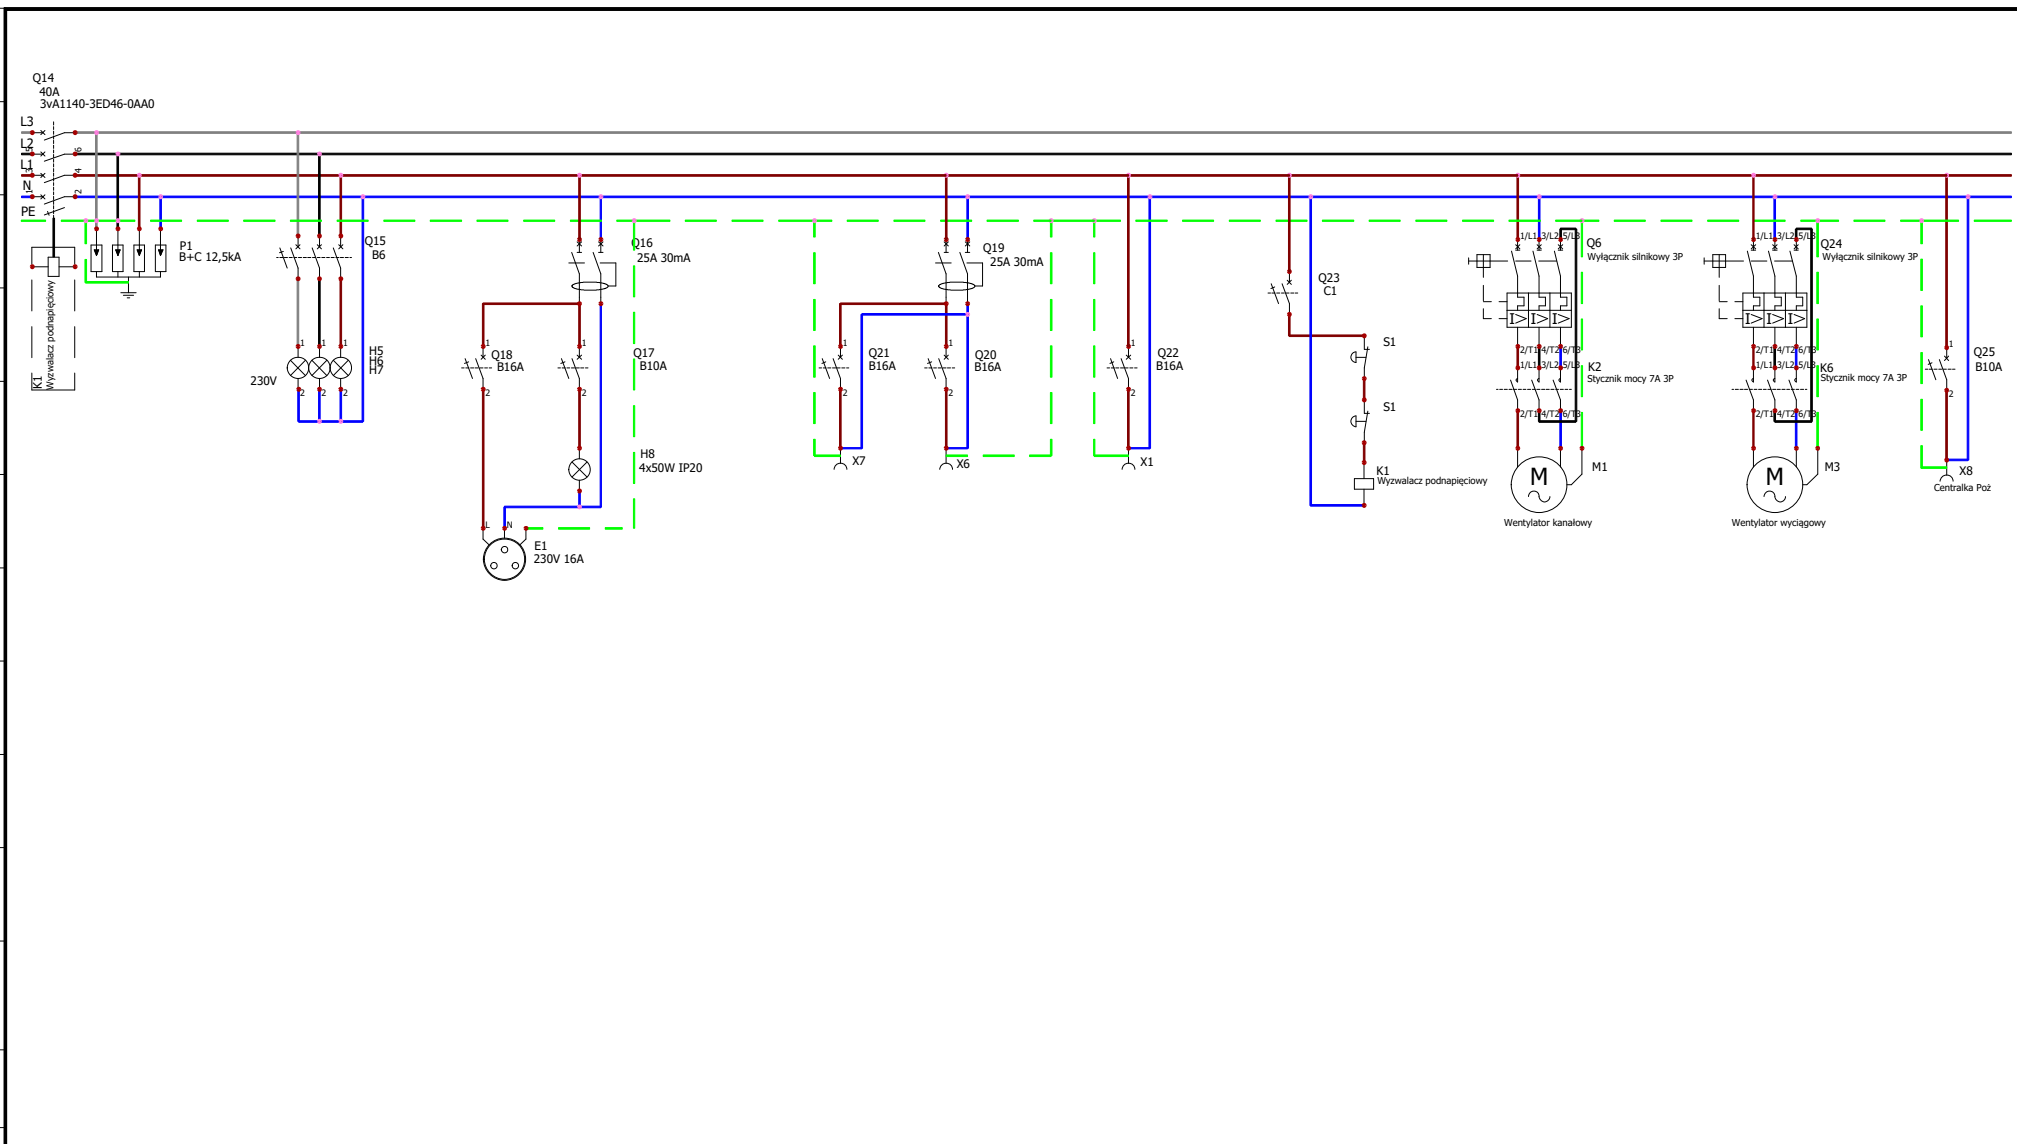

TELE-FONIKA Kable S.A. Wydział Produkcji Magazynów Energii Zakład Kraków - Bieżanów ul. Nad Drwiną 20 30-741 Kraków, Polska	Rozdzielnica w kontenerze		REVISION	0			
			REV.	DATE	NAME	CHANGES	SCHEME
CONTRACT:	LOCATION:	L1	Główna szafka elektryczna				
			Dane użytkownika 1	Dane użytkownika 2			
			0	20/03/2023	Michał		07